


Чертеж планировки территории под водопровод.  
Ситуационный план М 1:10000

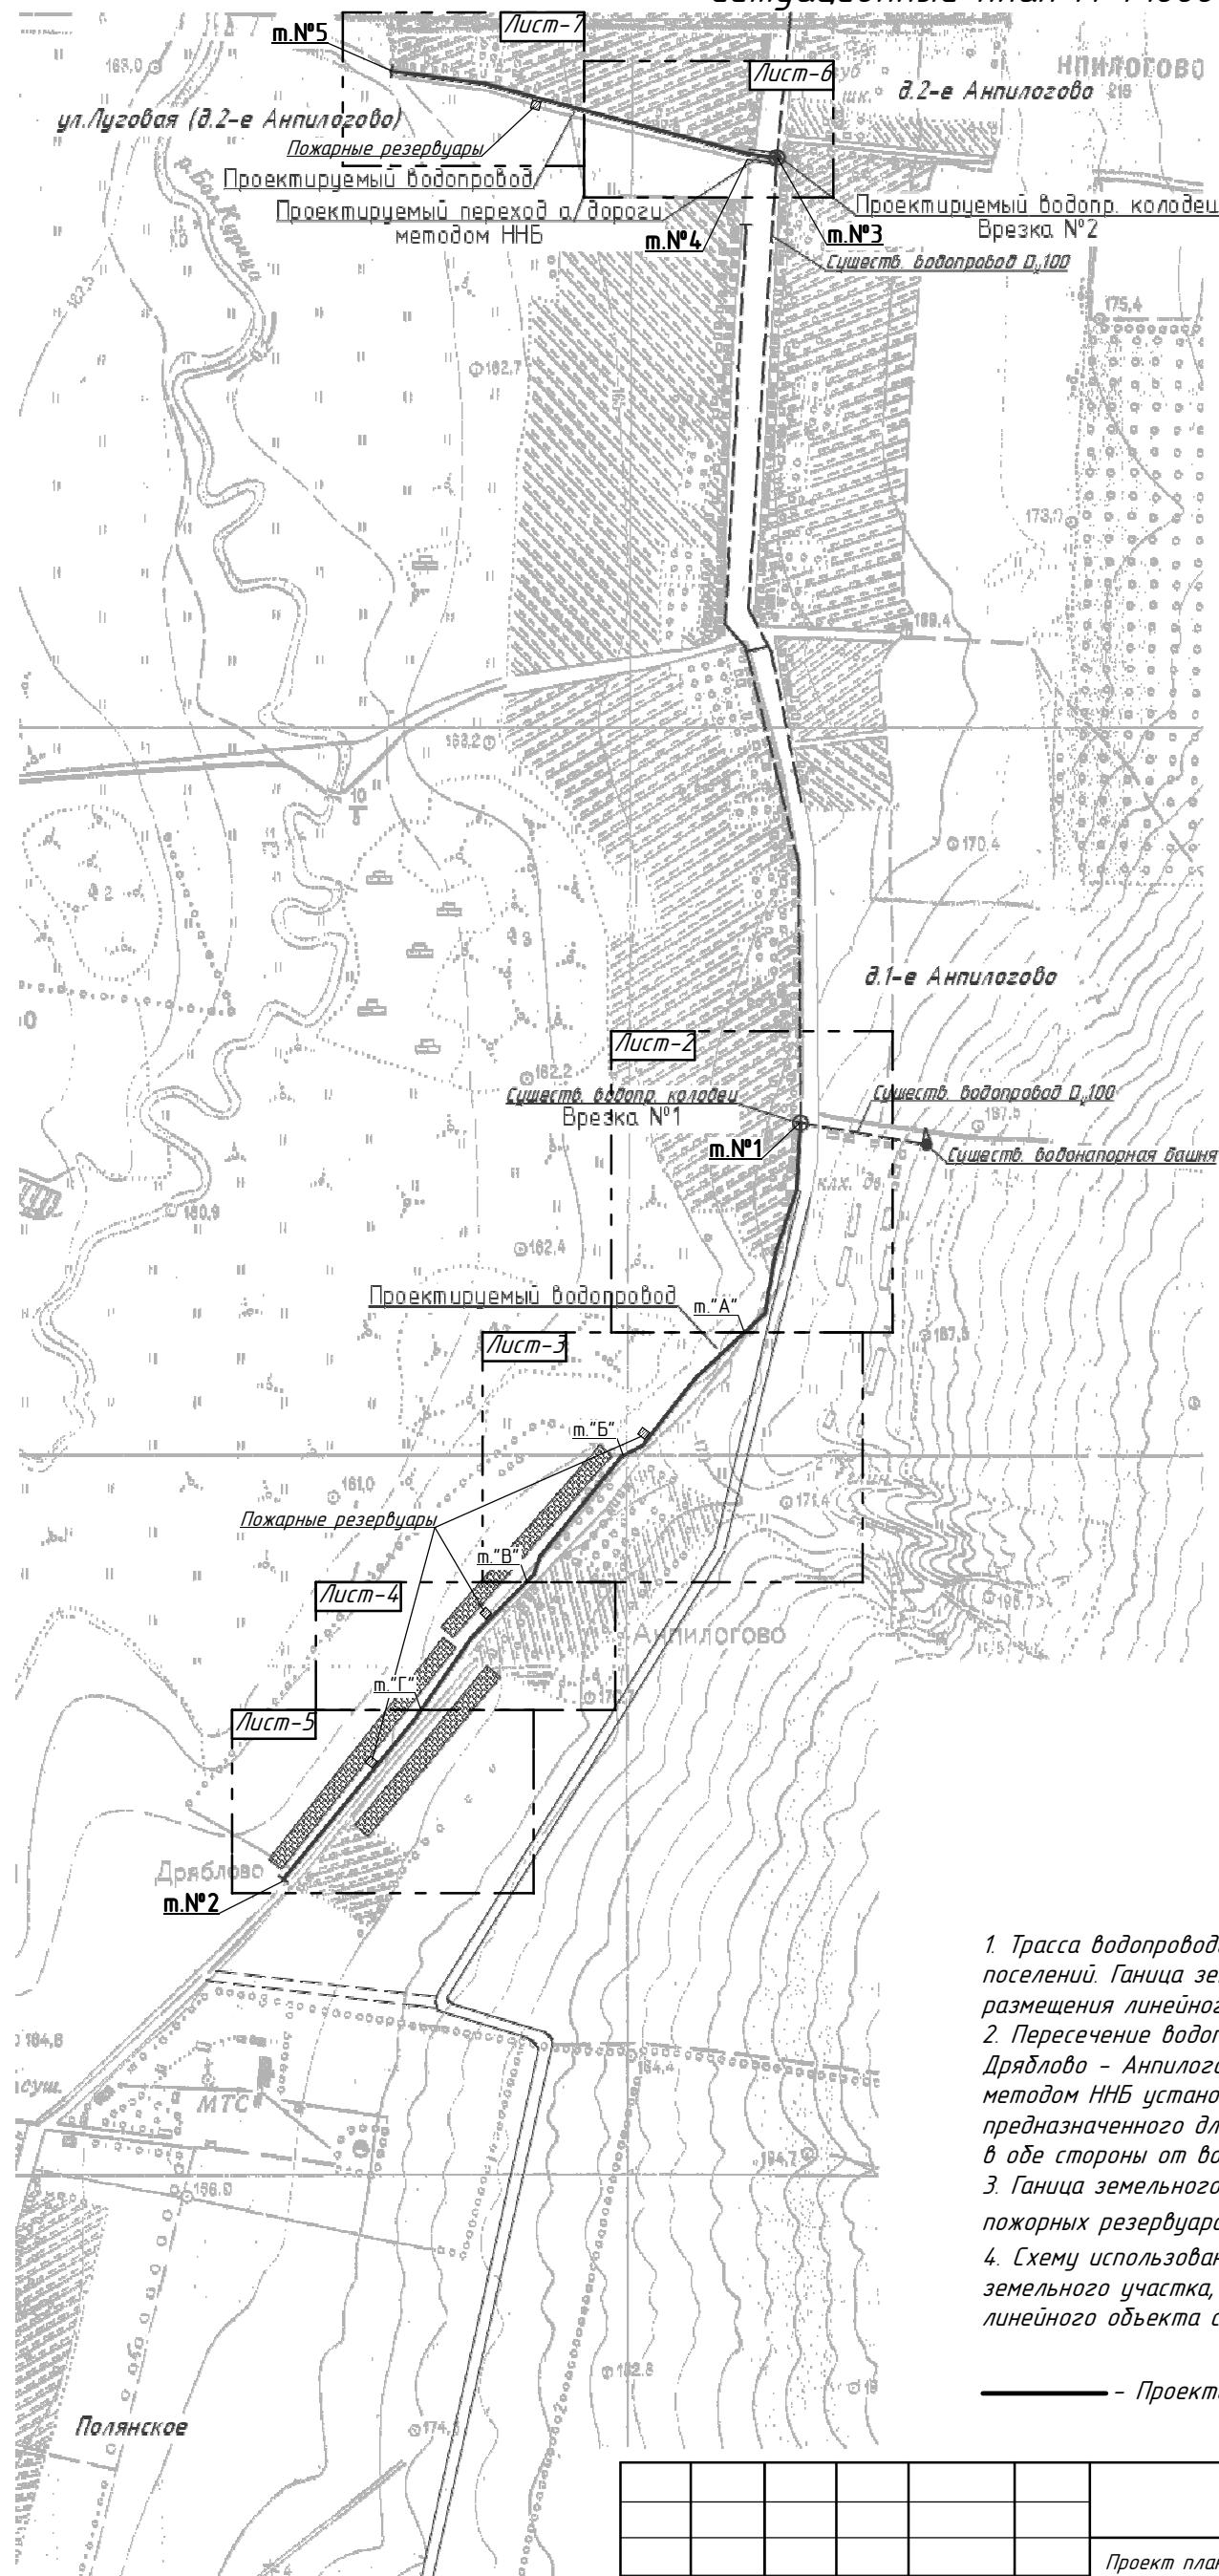

Примечание:

- Трасса водопровода (от т.№1 до т.№2; от т.№3 до т.№5) проходит по землям поселений. Граница земельного участка, предназначенного для строительства и размещения линейного объекта - 10м.
- Пересечение водопроводом автодороги IV технической категории "Крым" - Дряблово - Анпилово - Большое Лукино" (от т.№3 до т.№4) предусмотрено методом ННБ установкой "Навигатор". При этом граница земельного участка, предназначенного для строительства и размещения линейного объекта по 3,0м. в обе стороны от водопровода.
- Граница земельного участка, предназначенного для строительства и размещения пожарных резервуаров - 10м. от откоса насыпи при засыпке резервуаров
- Схему использования территории (опорный план), красные линии и границы земельного участка, предназначенного для строительства и размещения линейного объекта см. Лист 2...Лист 7.

Условные обозначения:

— Проектируемый водопровод;

Изм.	Кол.	Лист	№ дк	Подпись	Дата	Проект планировки для линейного объекта. Основная часть.	Стадия	Лист	Листов
ГИП		Шишкун			03.14		П	1	7
Проверил		Шишкун			03.14				
Разработал		Минакова			03.14				
Н. контр.		Лукин			03.14	Чертеж планировки территории под водопровод. Ситуационный план М 1:10000			

71/01-12.13.

Проект планировки территории и проект межевания в его составе для установления границ земельных участков предназначенных для строительства и размещения линейного объекта: "Водоснабжение д.1-е Анпилово, д.2-е Анпилово Полянского сельсовета Курского района Курской области (2-я очередь стр-ва)"

ИП Шишкун С.А.  
Регистрационный номер СРО:  
СРО-П-089-15122009  
Свидетельство №11-089-24092009-005/3